SAGGINI COSTRUZIONI

Scala 1:100

# PIANTA PIANO TERRA

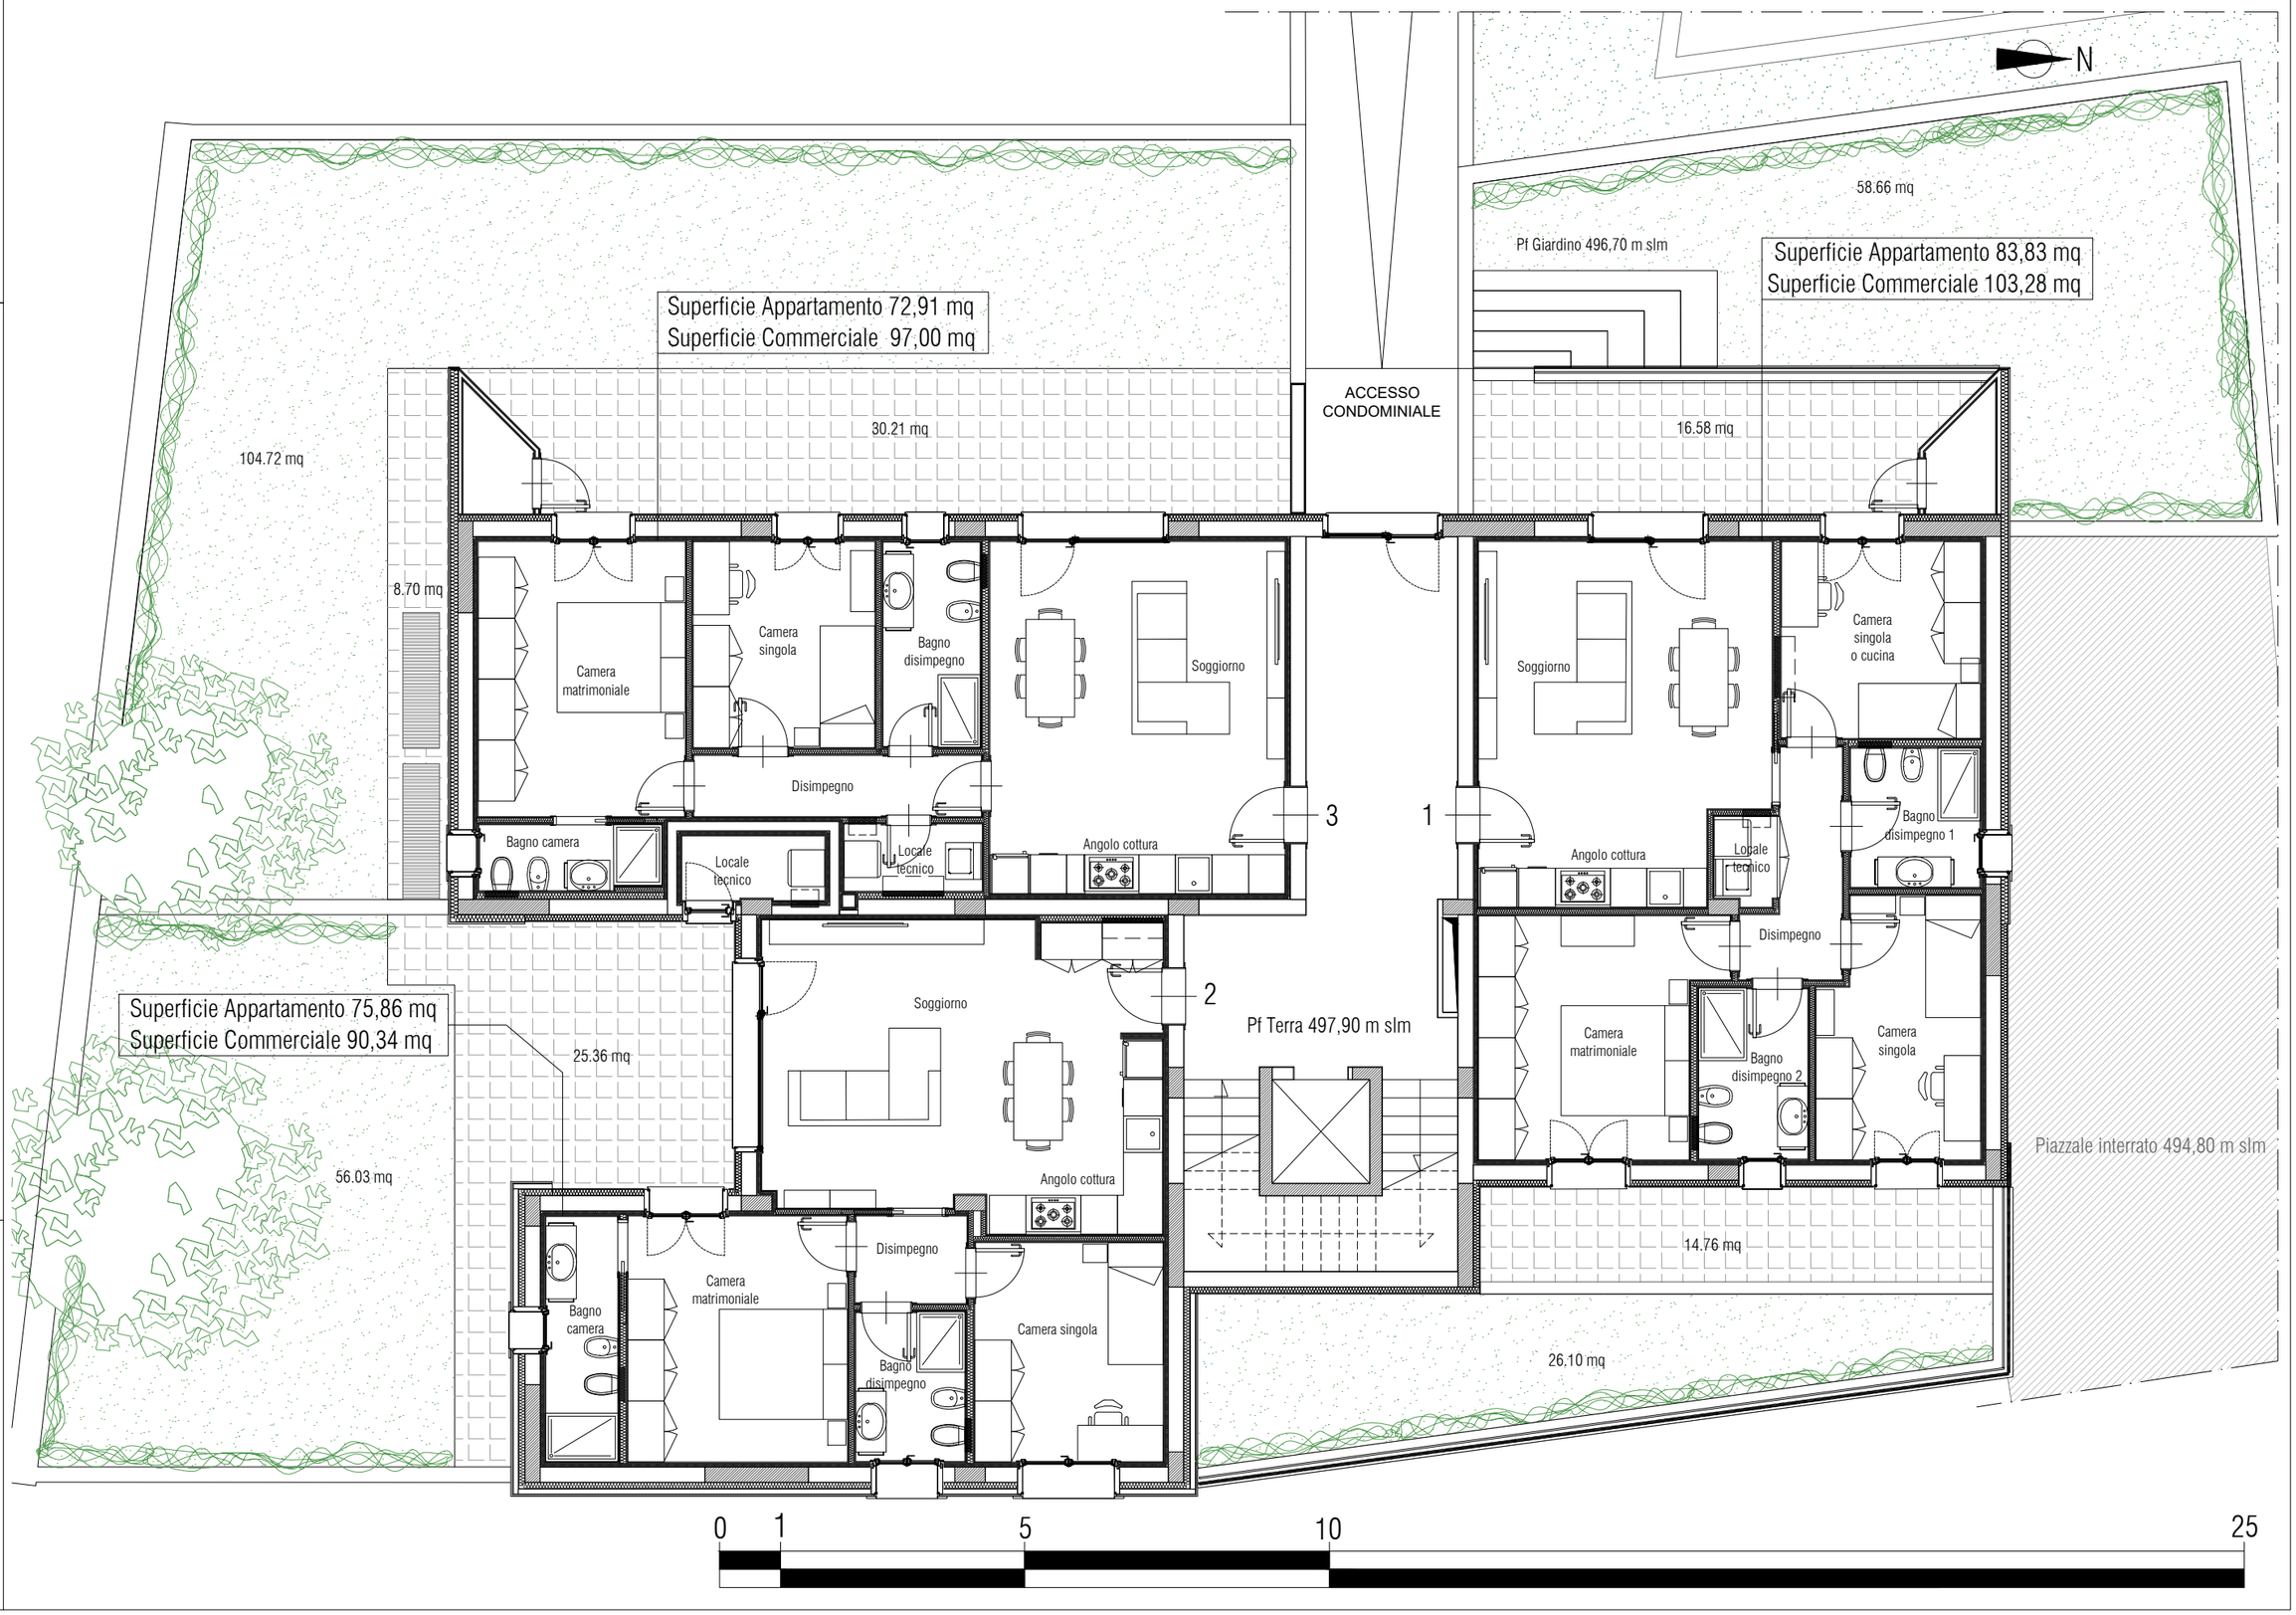


DOMUS MAXIMA

VIVERE GREEN NEL MASSIMO COMFORT