PLANIMETRIA BOX AUTO

Scala: **1:200**

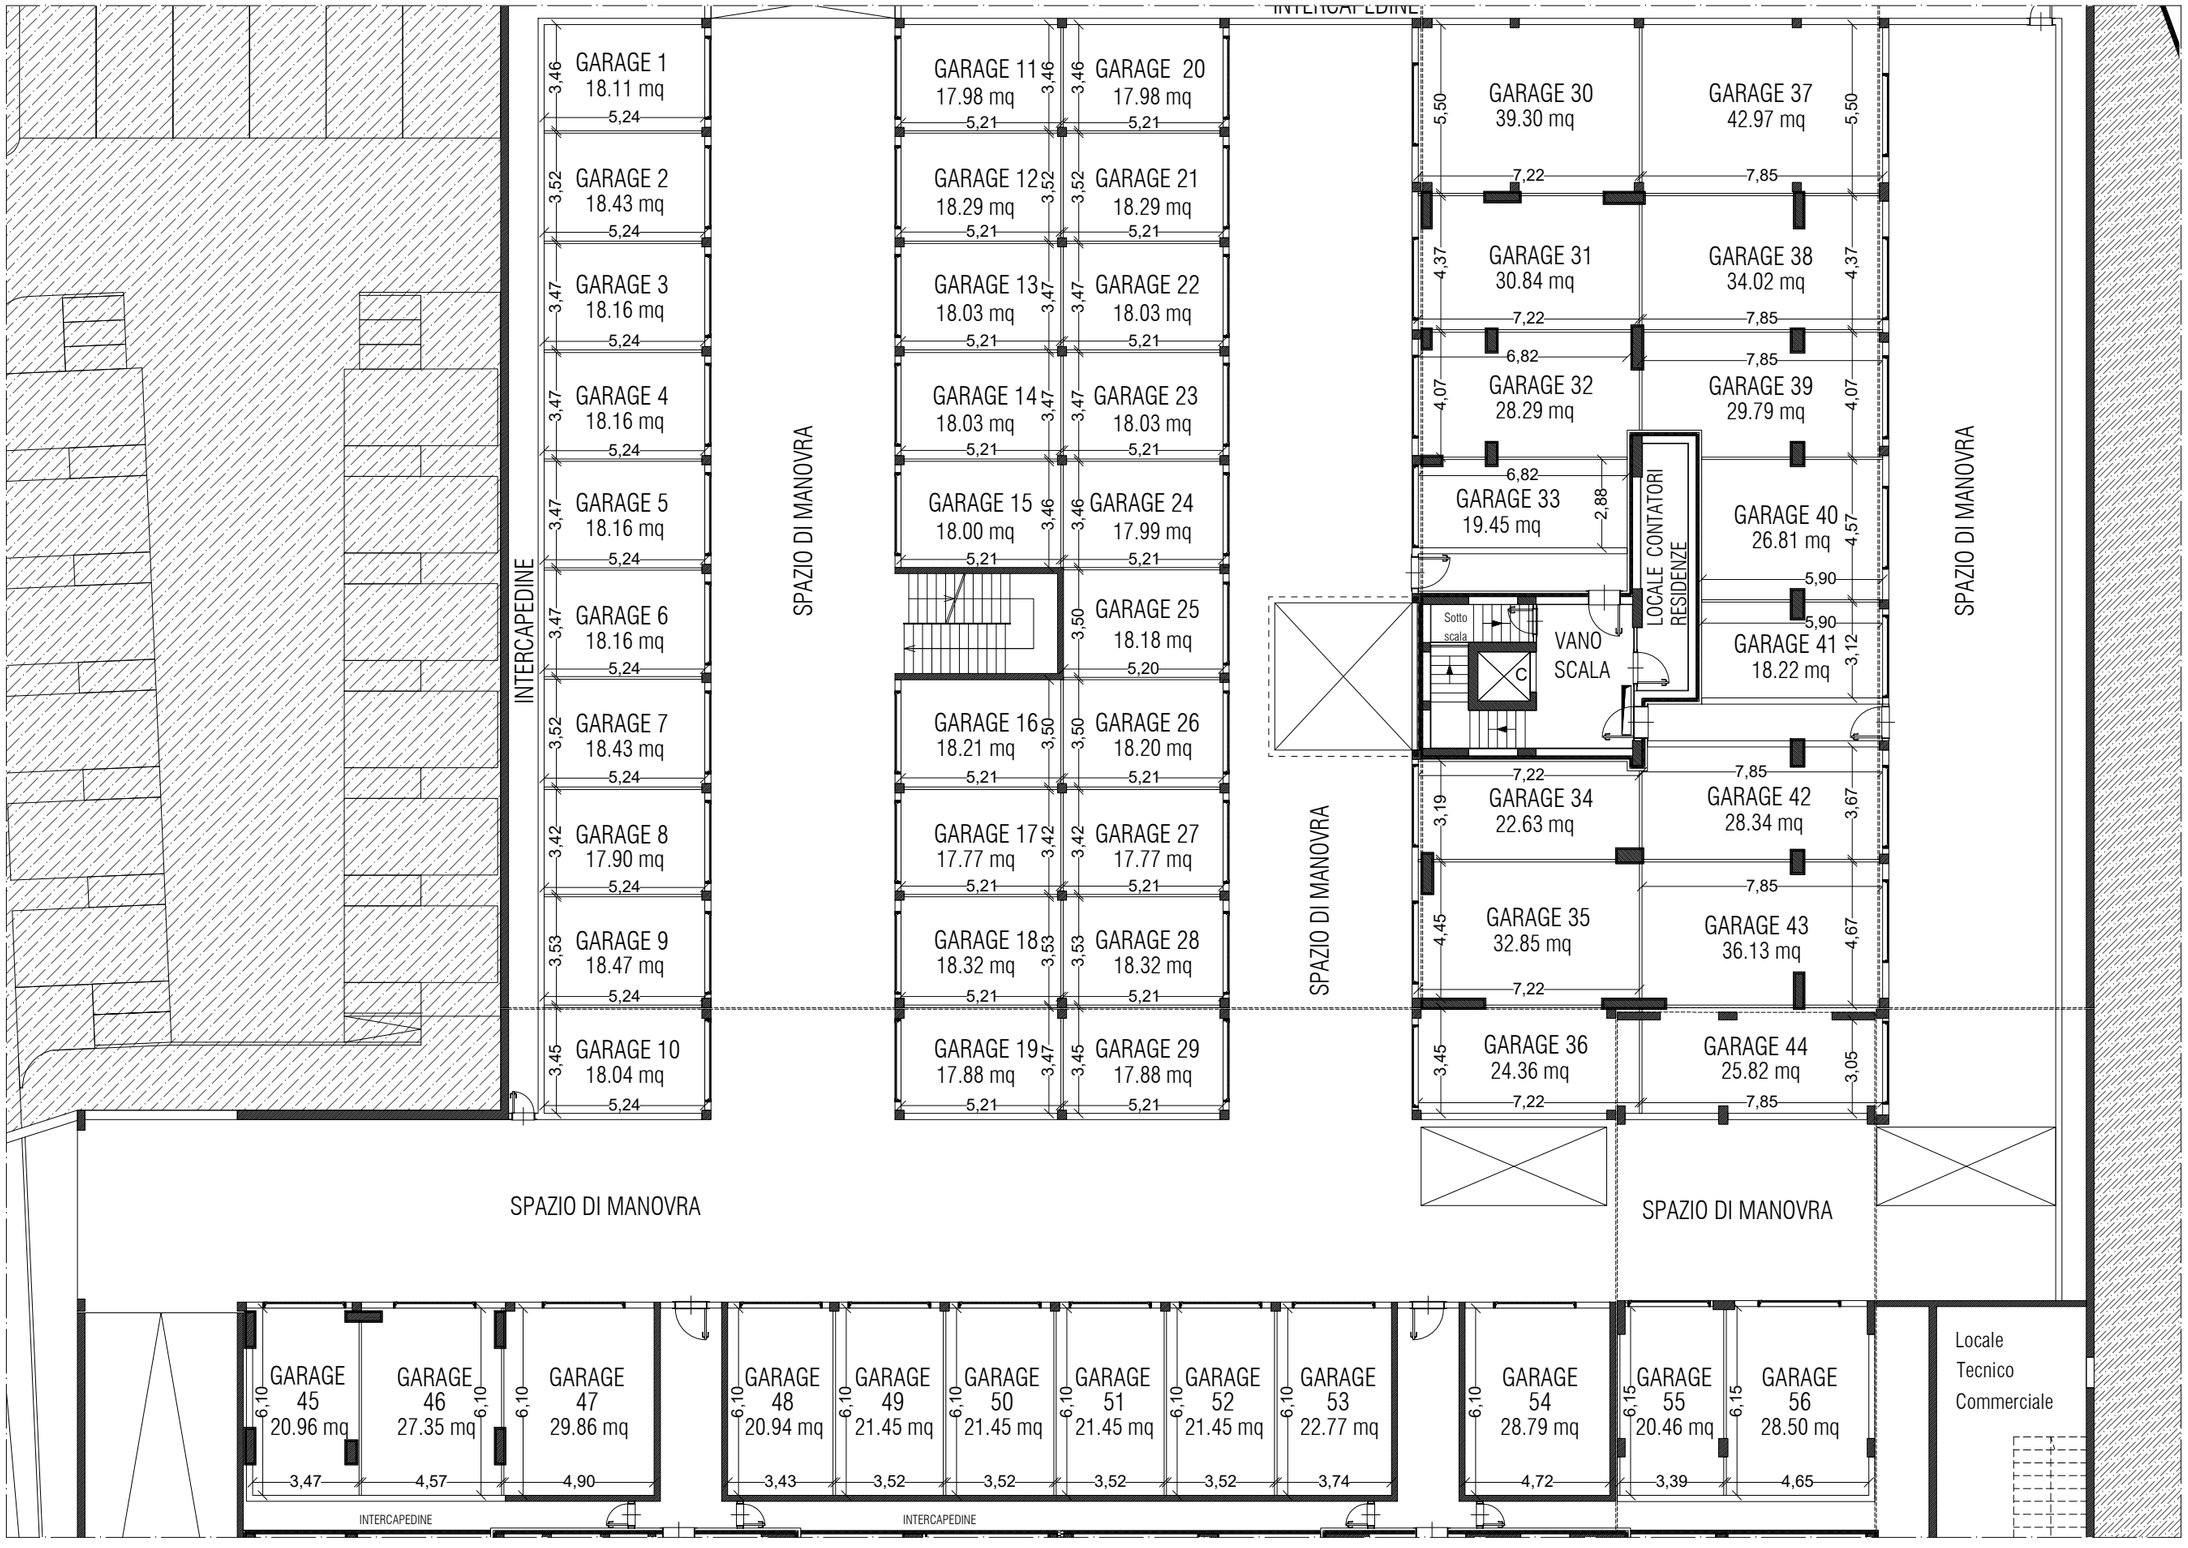

LA CITTÀ CHE RINASCE

SAGGINI COSTRUZIONI