


# PALAZZINA A - Piano SECONDO

Scala: 1:100

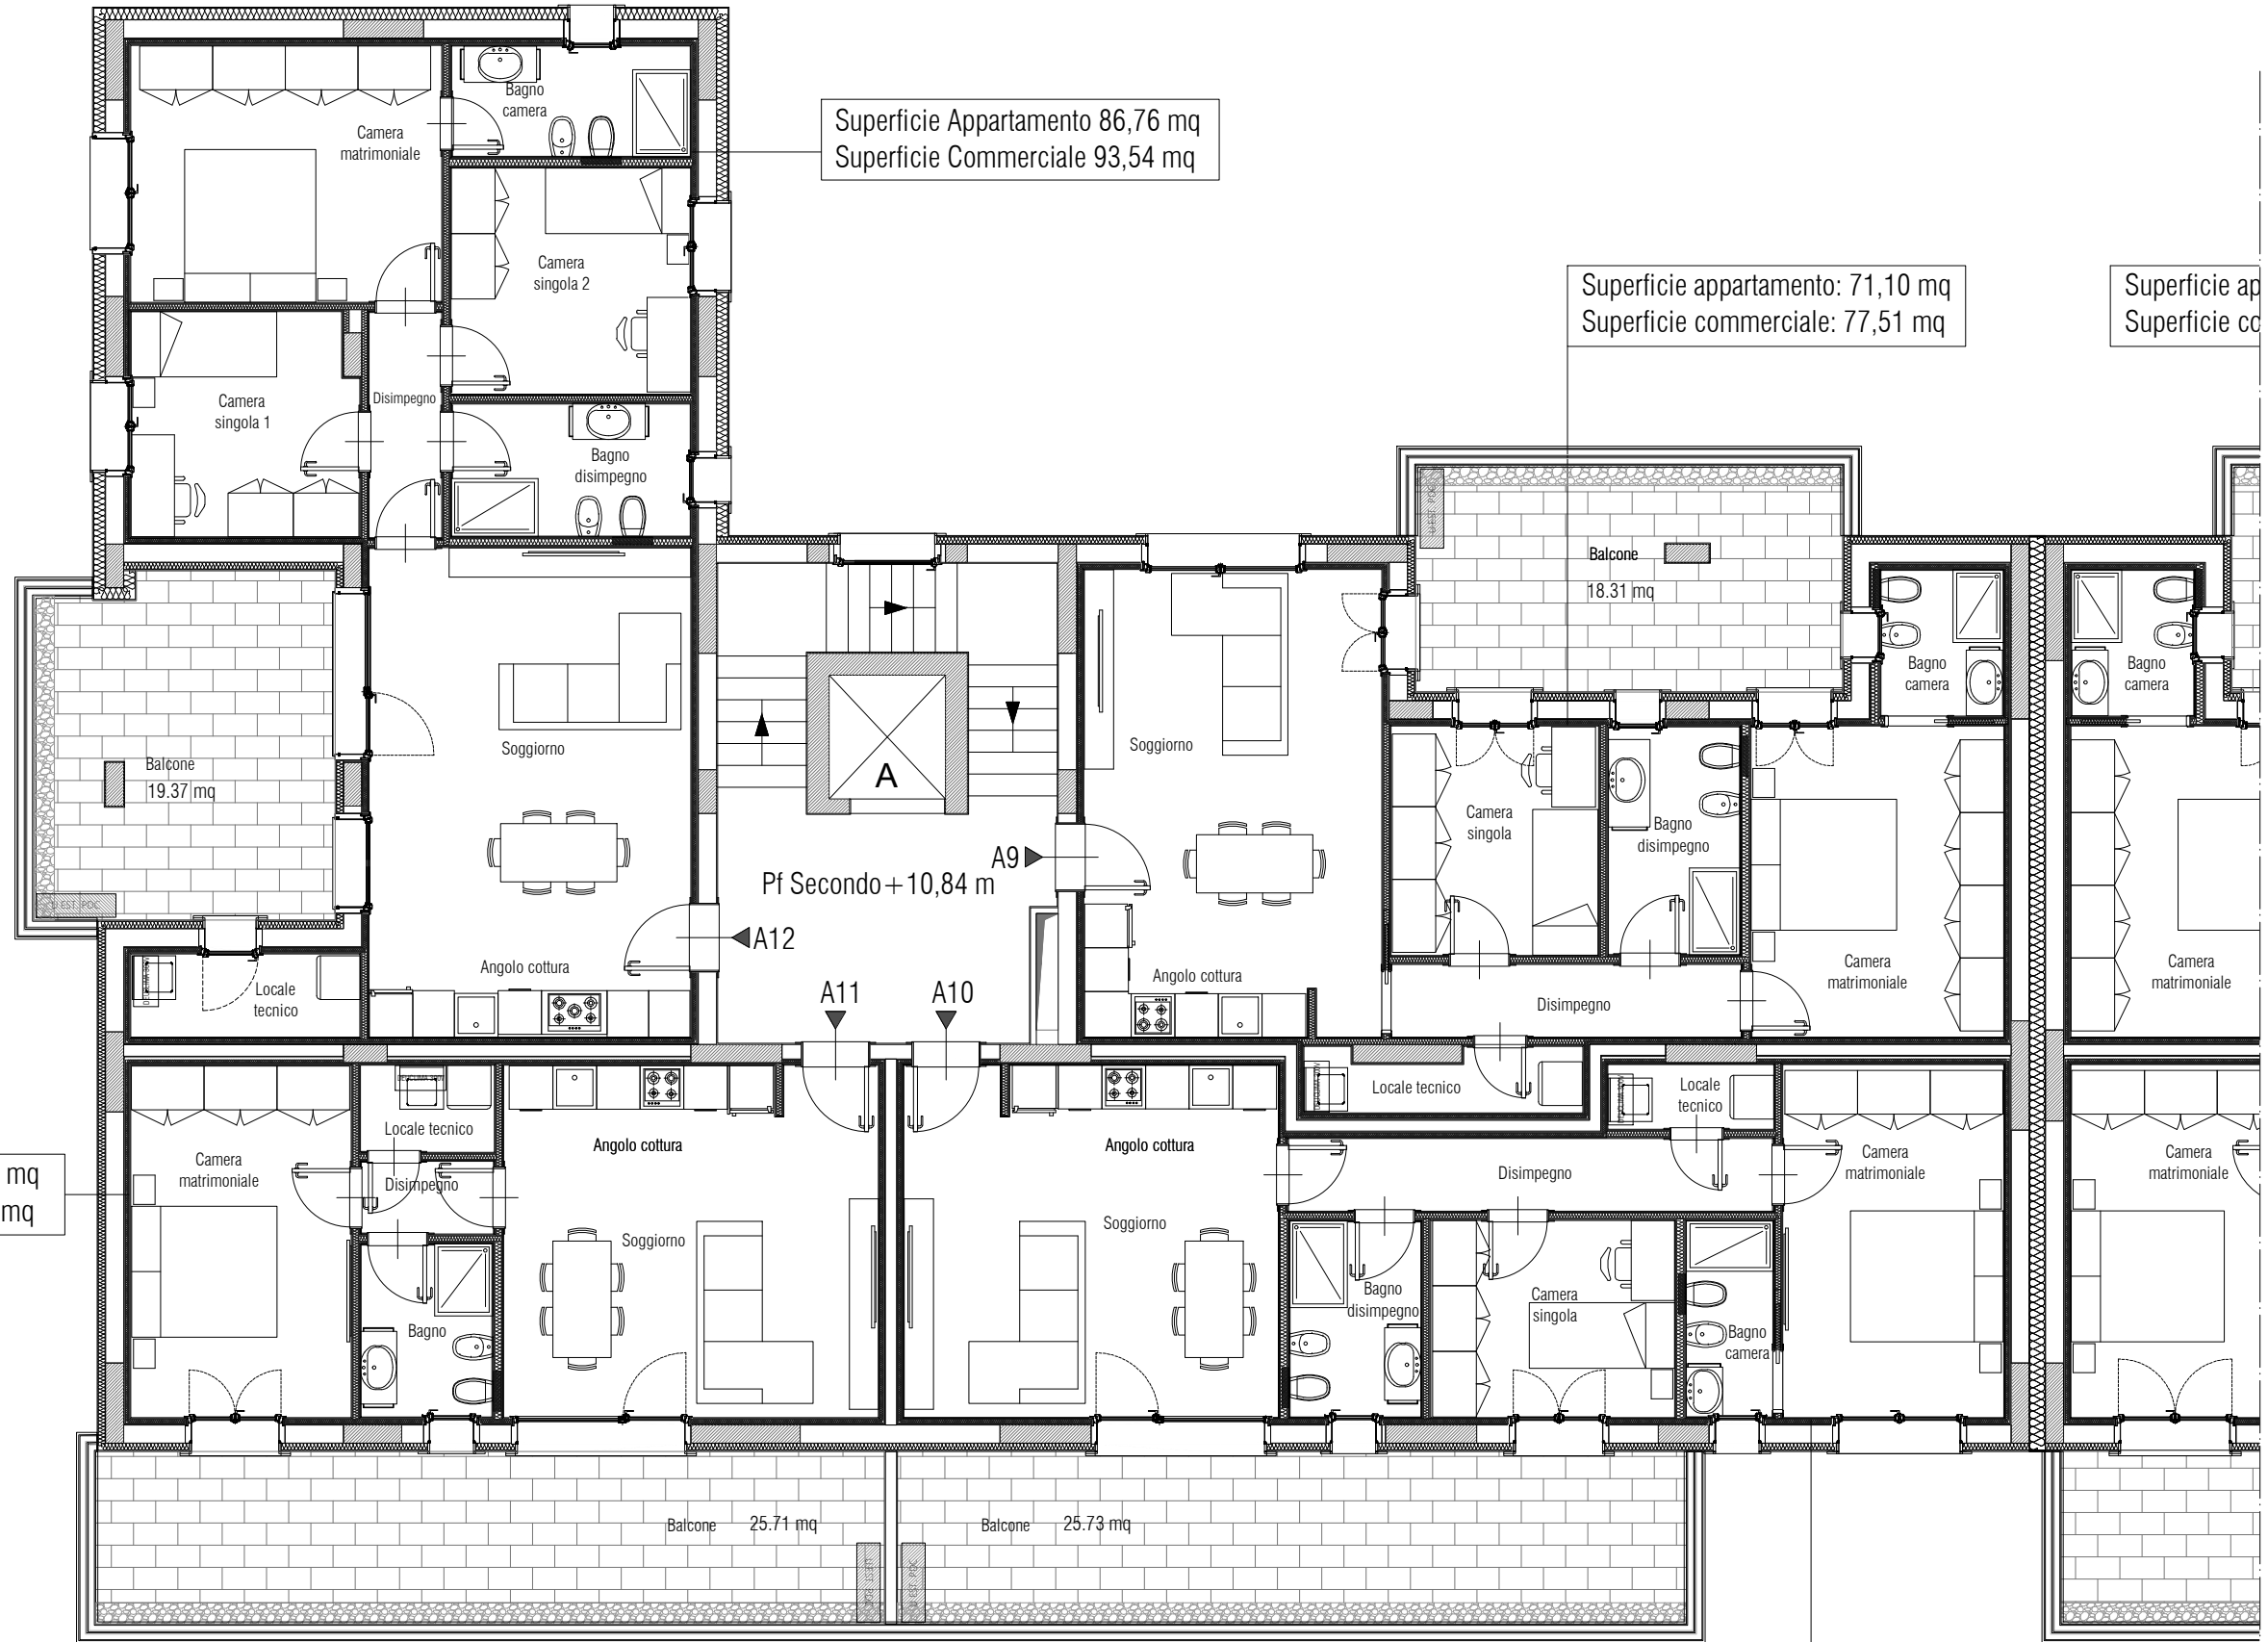

Superficie Appartamento 86,76 mq  
Superficie Commerciale 93,54 mq

Superficie appartamento: 71,10 mq  
Superficie commerciale: 77,51 mq

Superficie ap  
Superficie cc

Superficie appartamento: 50,11 mq  
Superficie commerciale: 59,11 mq

Superficie appartamento: 69,23 mq  
Superficie commerciale: 78,23 mq

