


PALAZZINA A - Piano QUARTO

Scala: 1:100

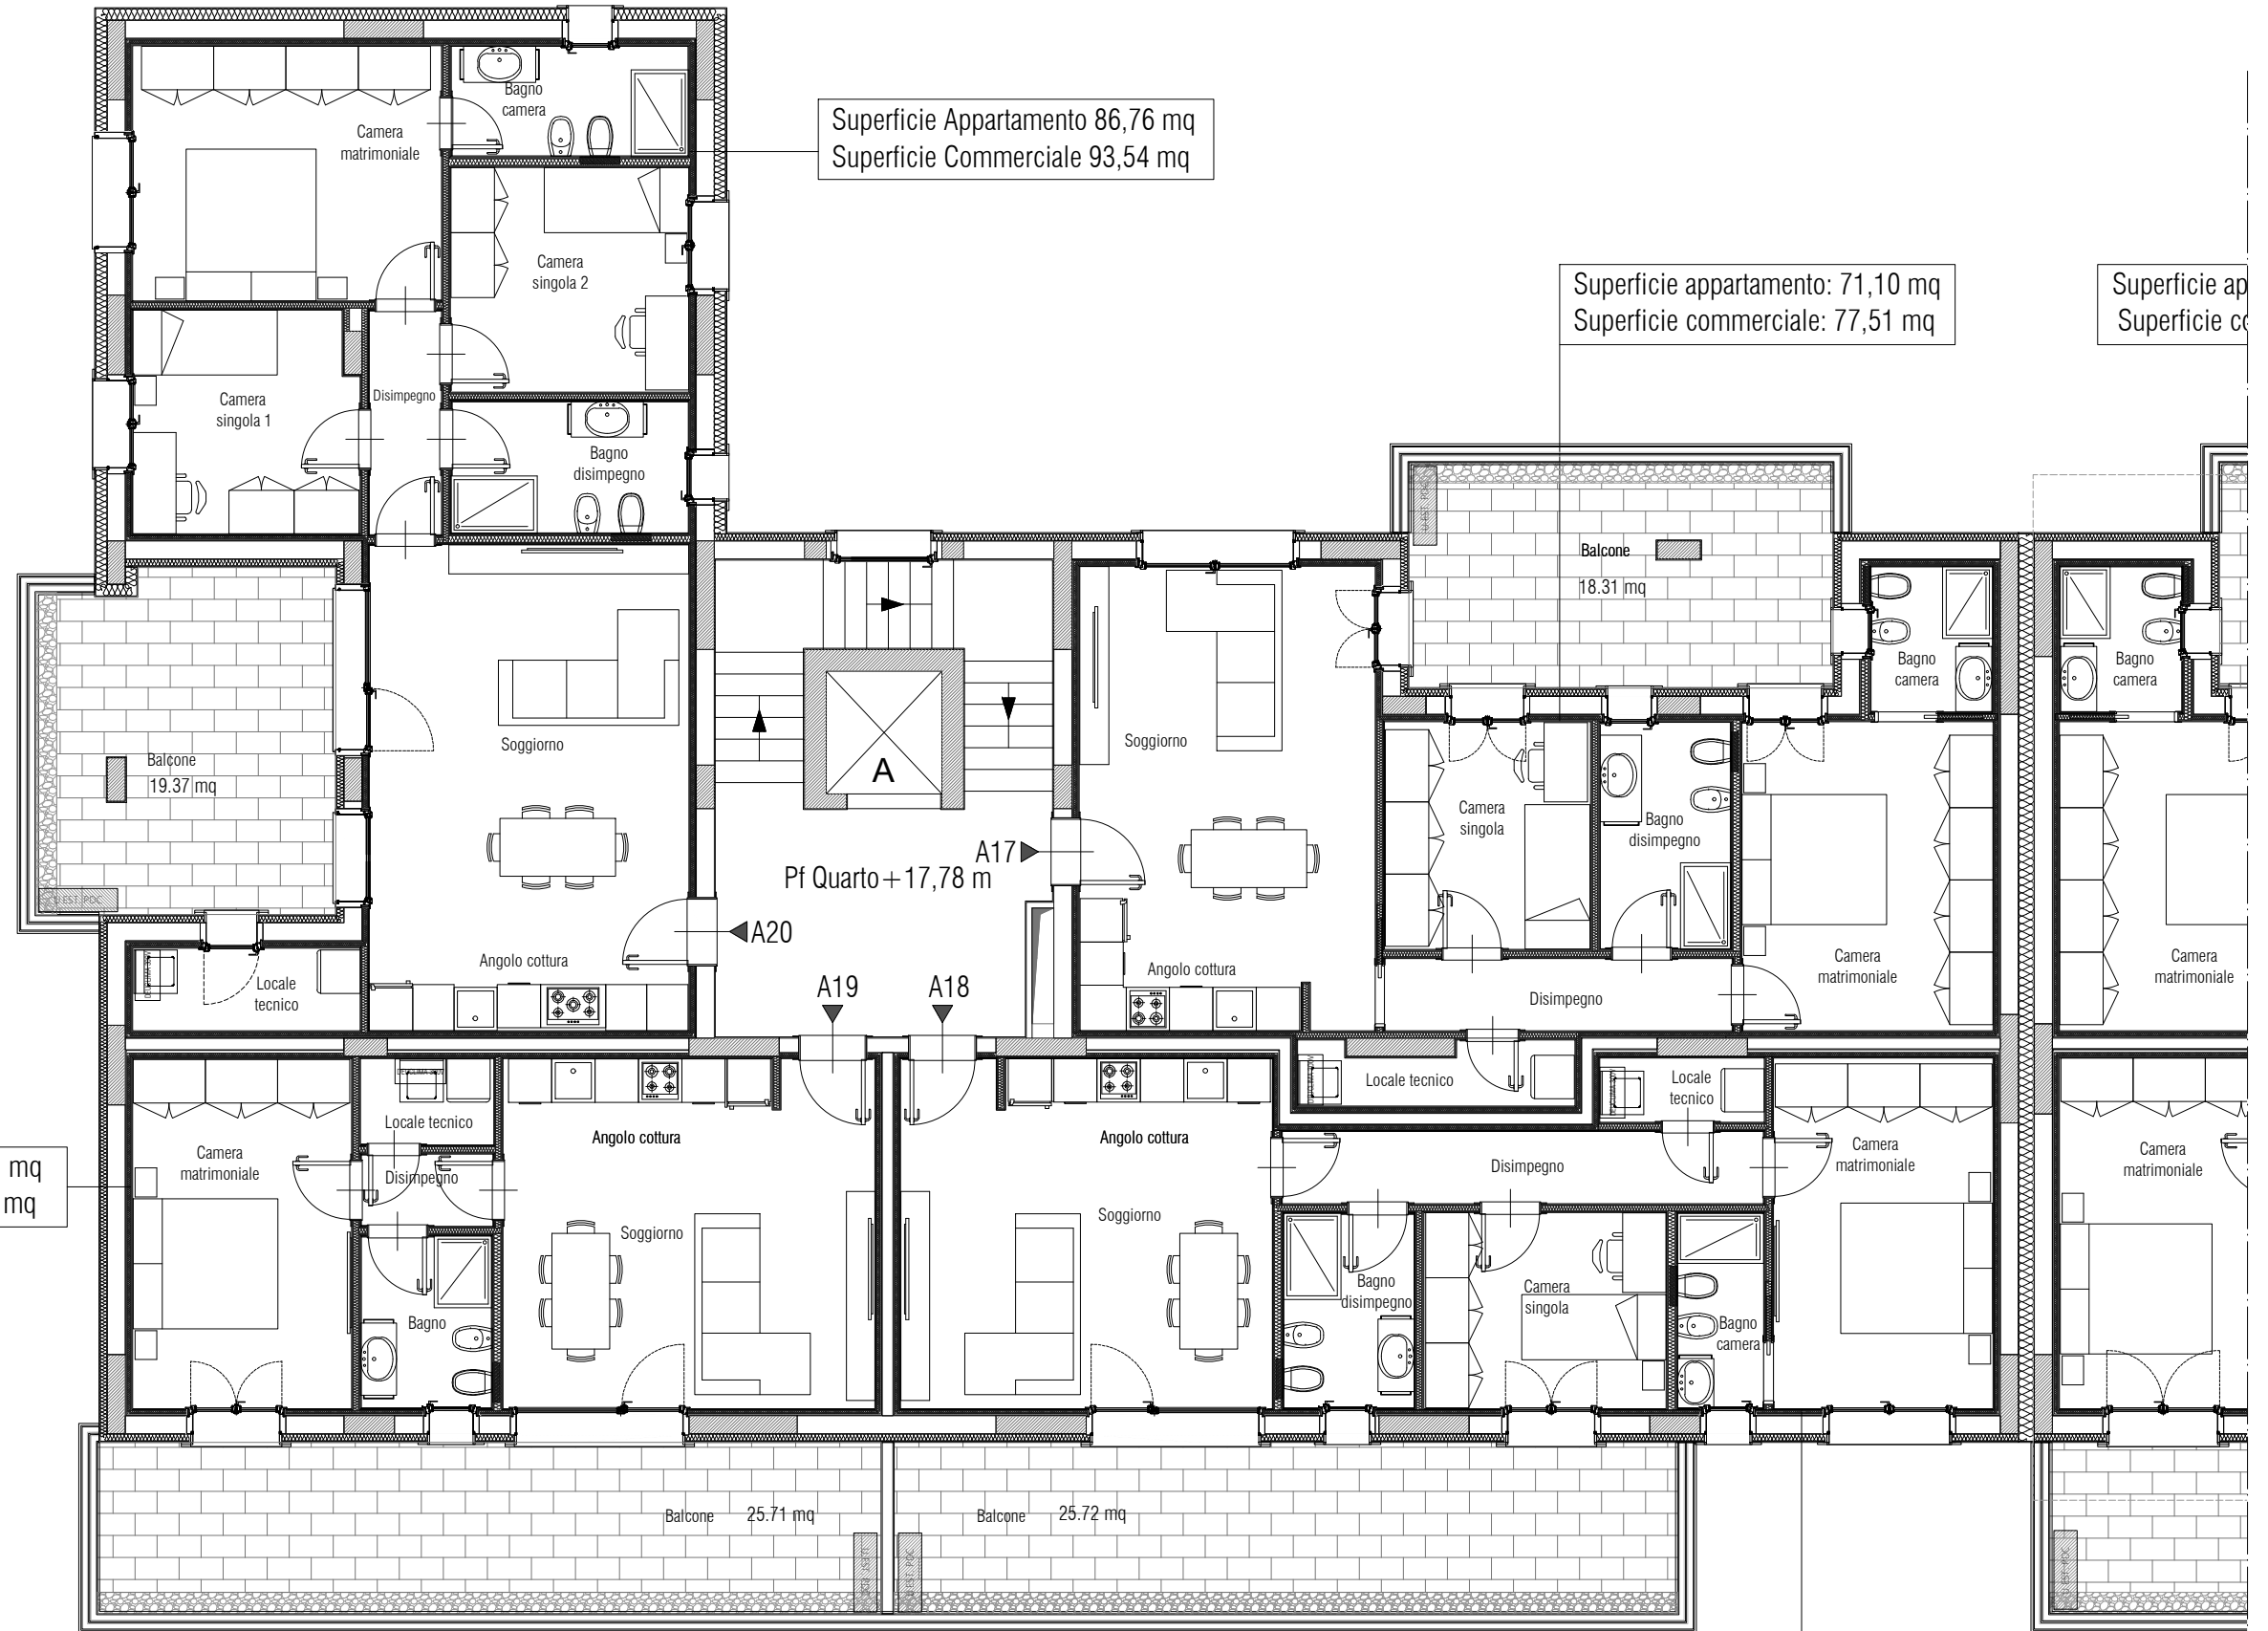

Superficie Appartamento 86,76 mq
Superficie Commerciale 93,54 mq

Superficie appartamento: 71,10 mq
Superficie commerciale: 77,51 mq

Superficie ap
Superficie co

Superficie appartamento: 50,11 mq
Superficie commerciale: 59,11 mq

Superficie appartamento: 69,23 mq
Superficie commerciale: 78,23 mq

